




1º CUB. SUPERESTRUCTURA  
1st SUPERSTRUCTURE DECK

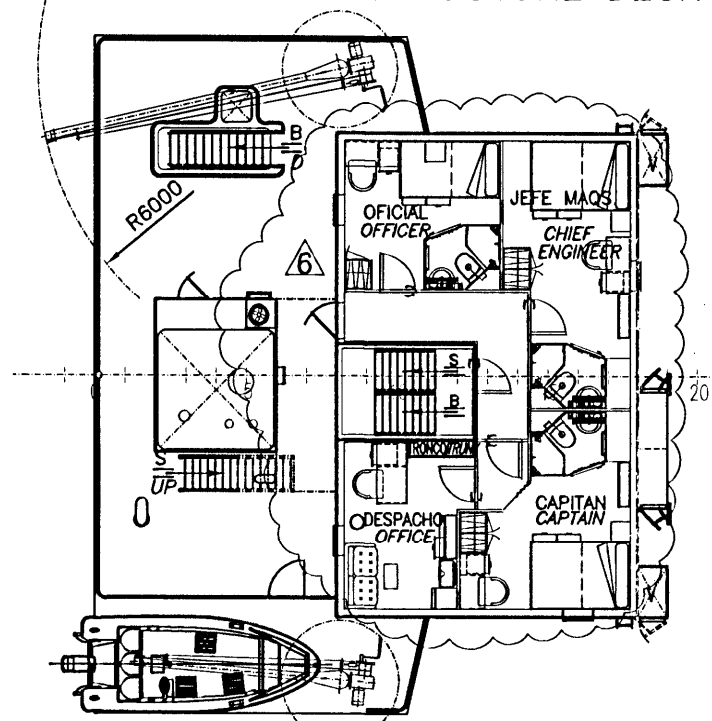


CUBIERTA PUENTE  
BRIDGE DECK

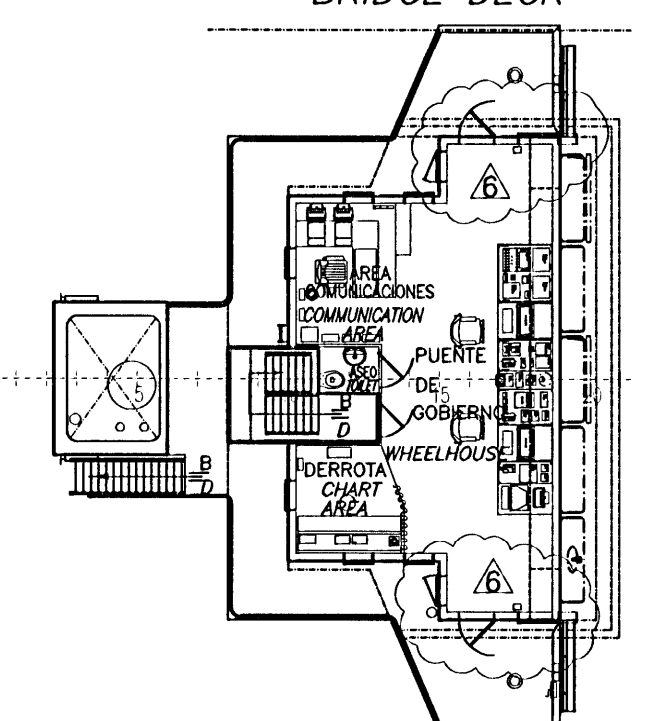


SECCION TRANSVERSAL  
TRANSVERSAL SECTION

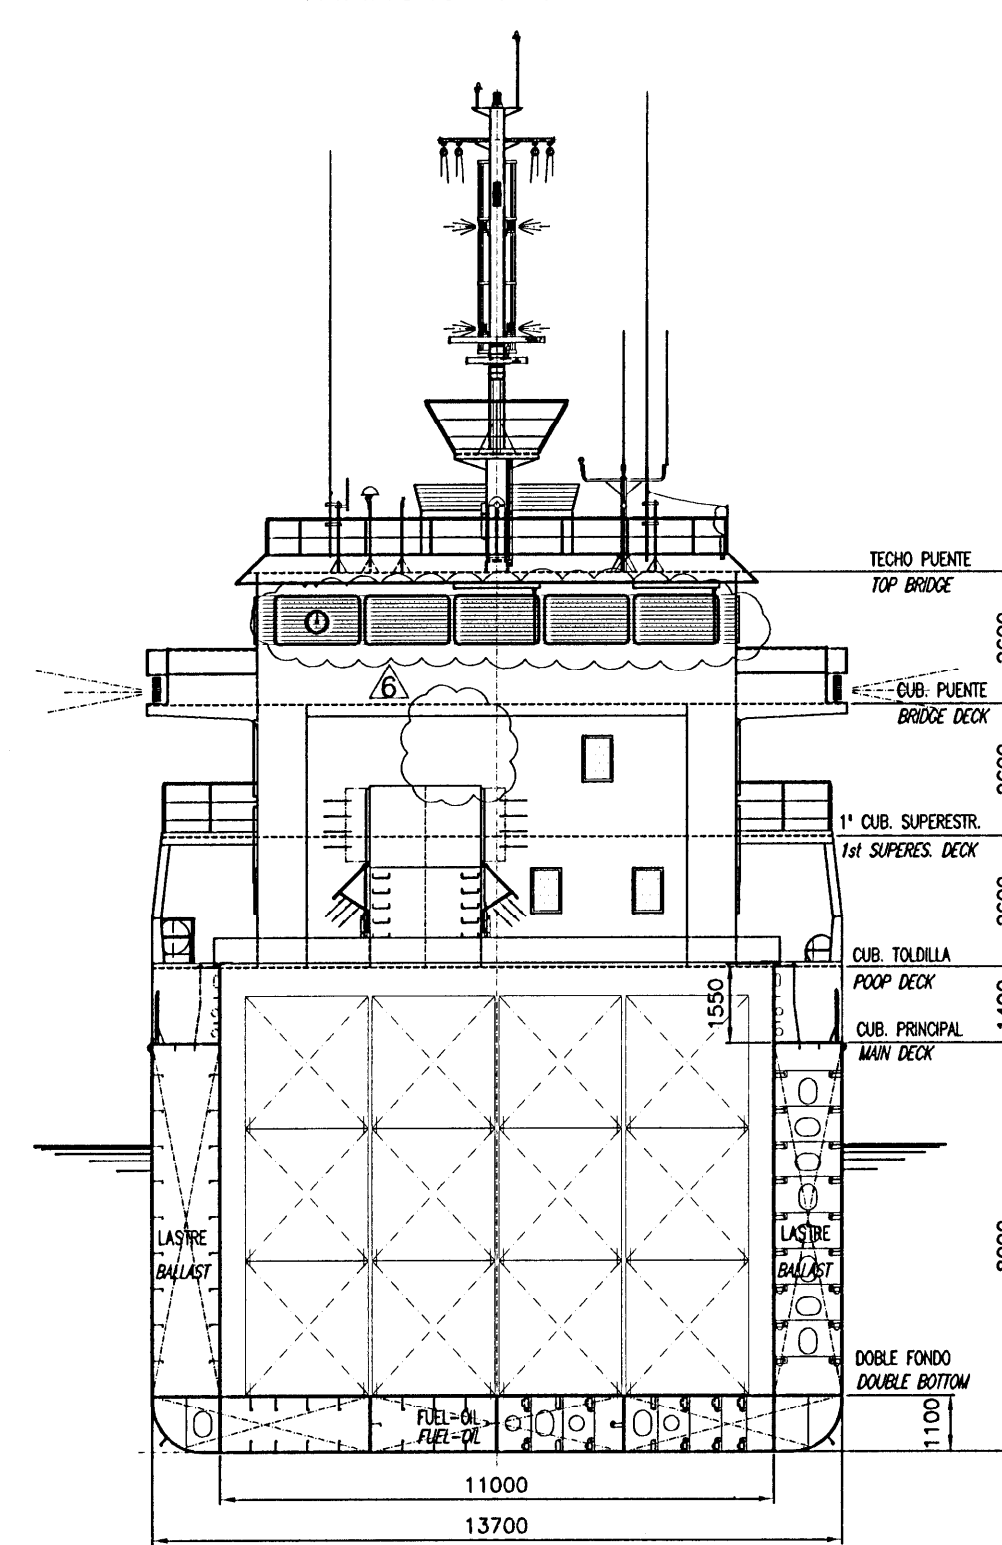


PERFIL  
PROFILE

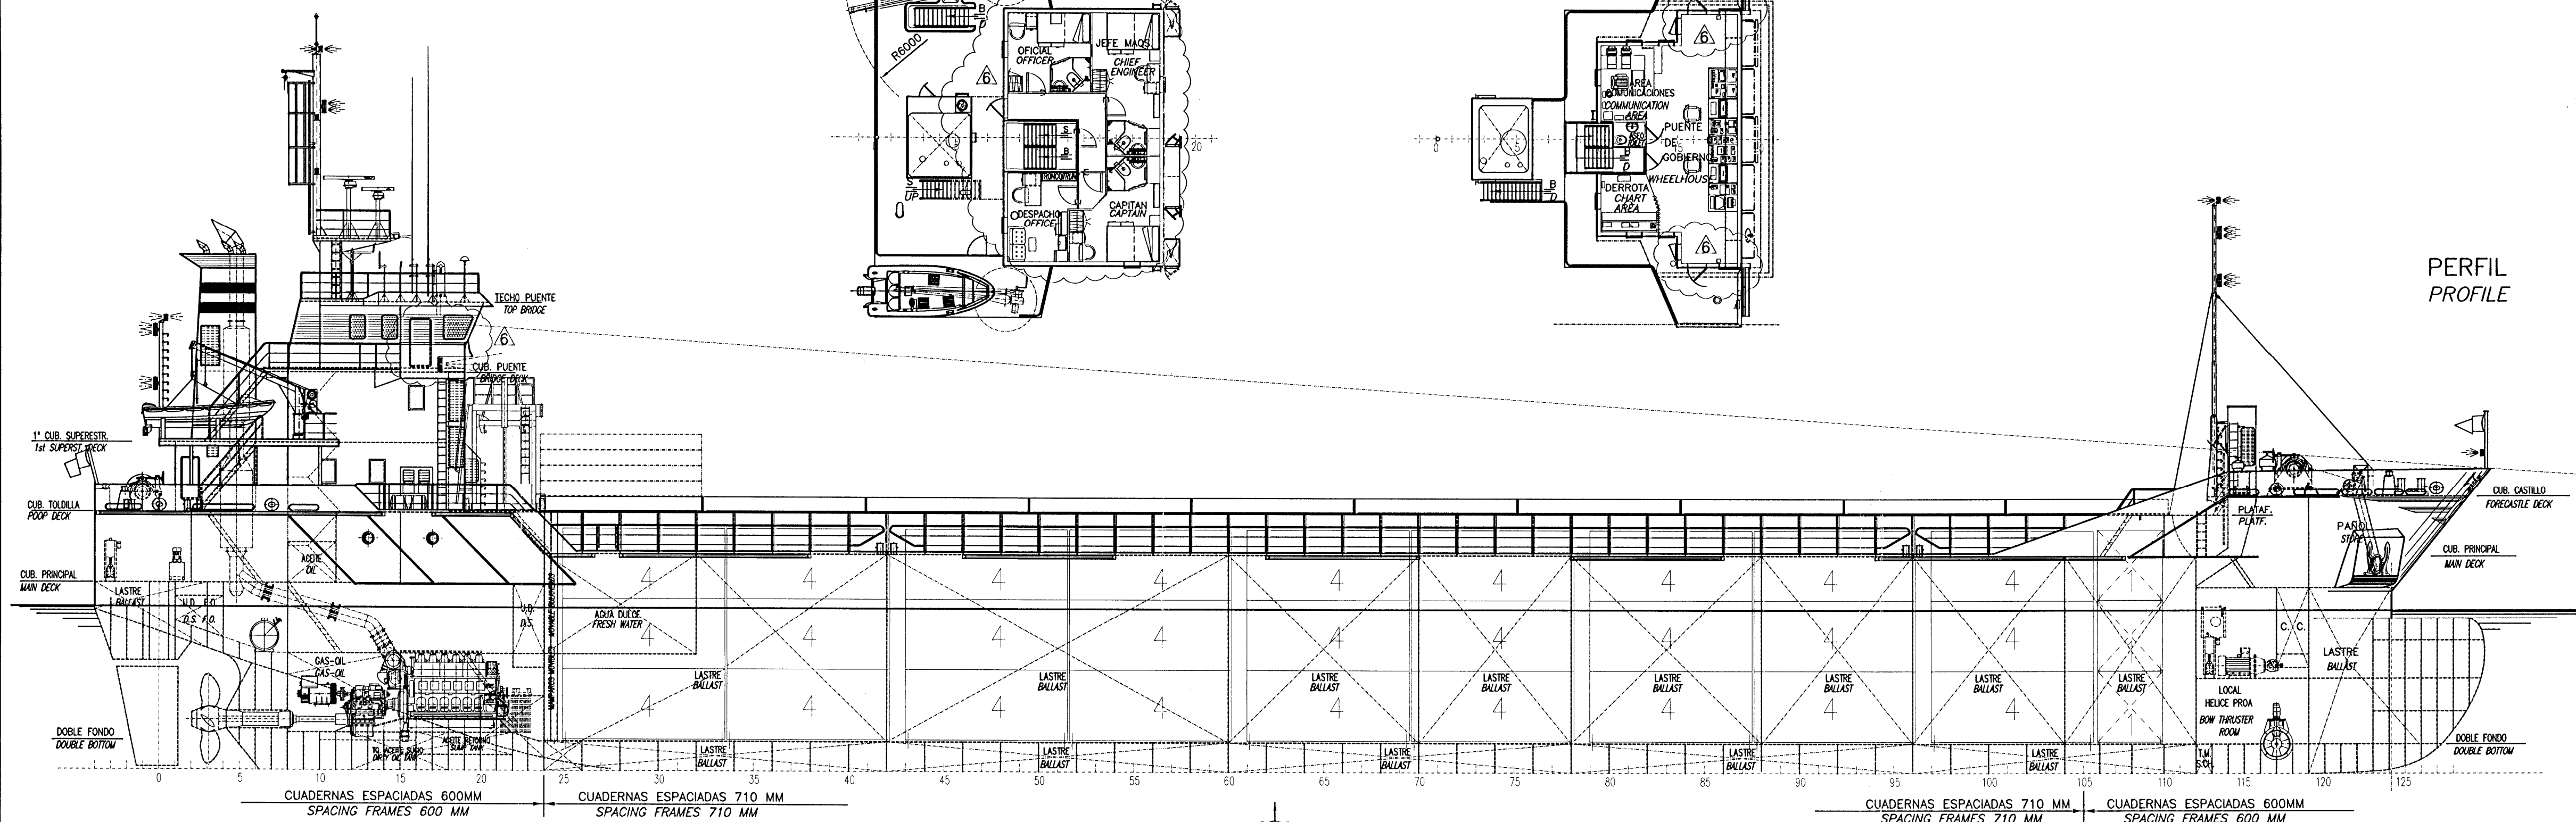


CUBIERTA TOLDILLA  
POOP DECK

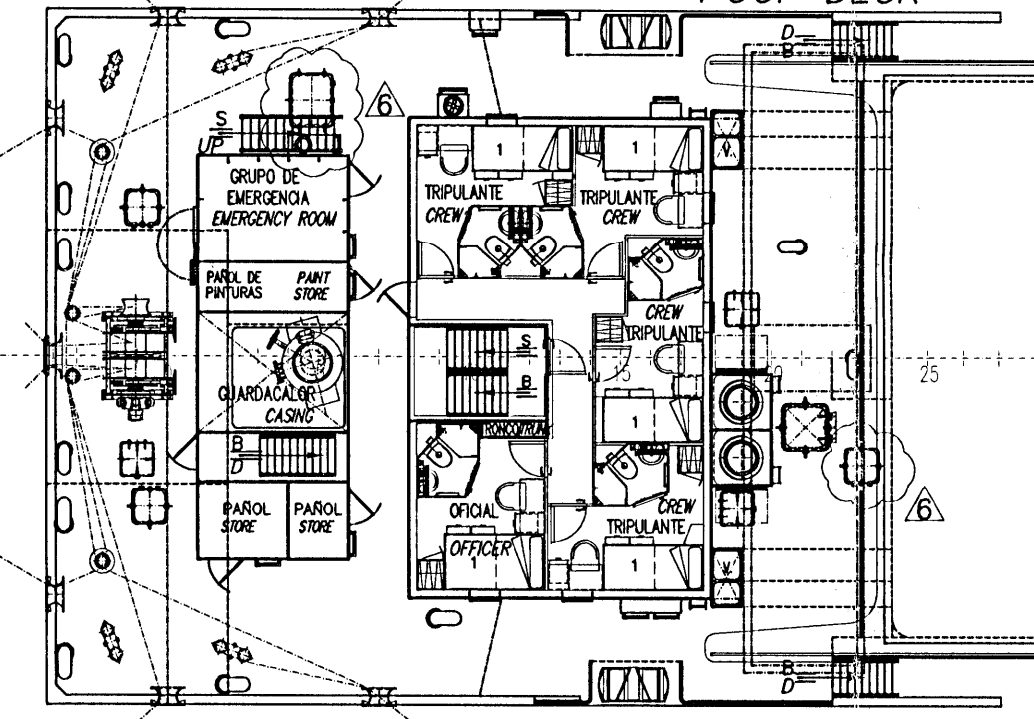

CUBIERTA CASTILLO  
FORECASTLE DECK

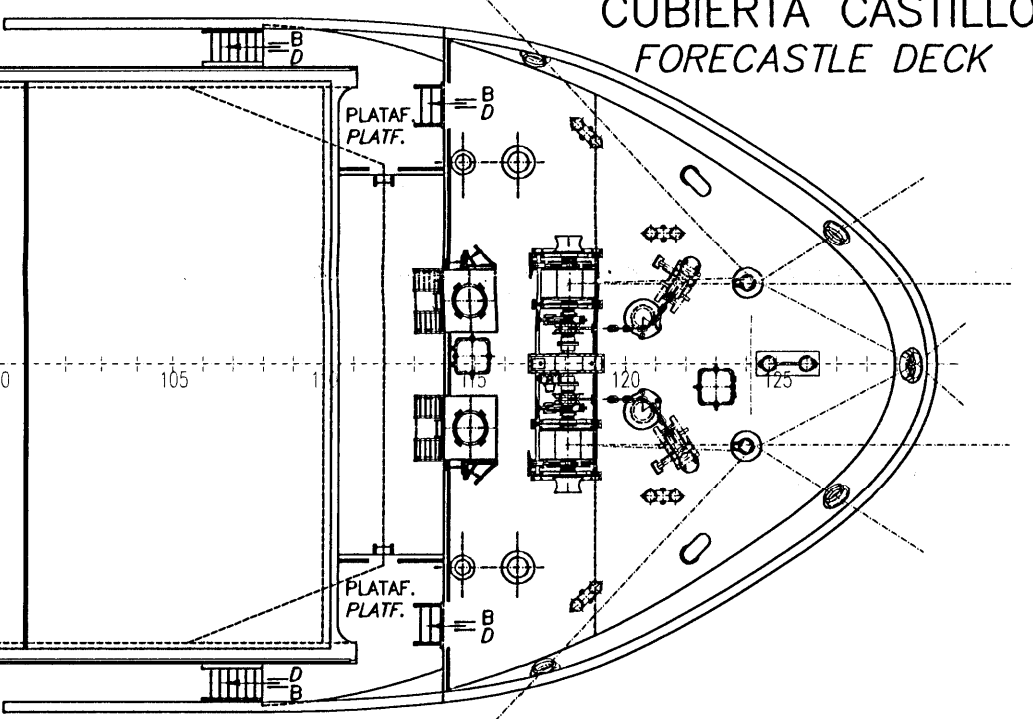


PLATAFORMA DE MAQUINAS  
ENGINE PLATFORM

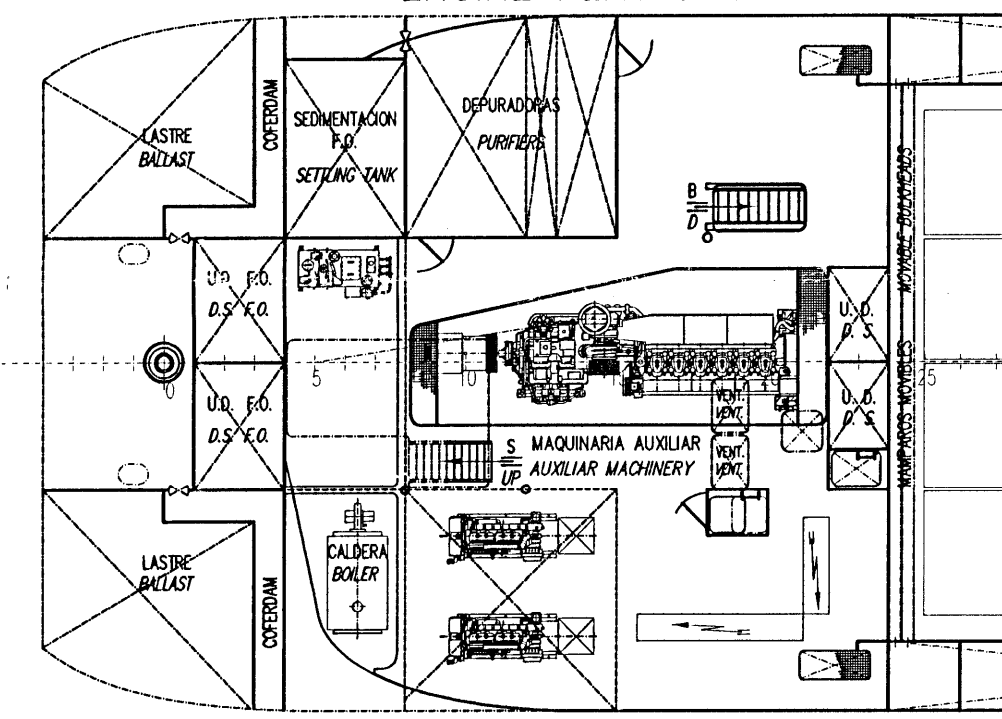

ESCOTILLA DE 60488 x 10978 interior mm.  
HATCH OF 60488 x 10978


CUBIERTA PRINCIPAL  
MAIN DECK

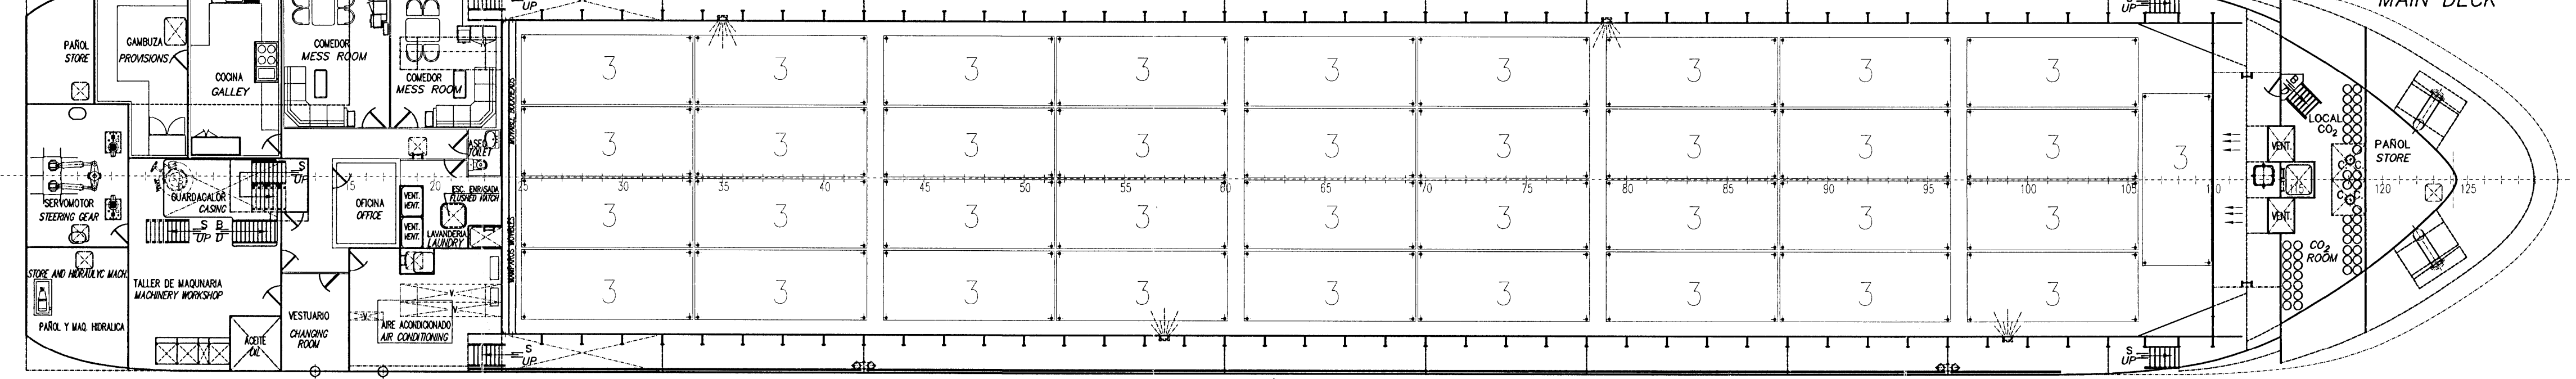

CARACTERISTICAS PRINCIPALES  
MAIN CHARACTERISTICS


ESLORA TOTAL	89.50 MTS.
ESLORA ENTRE PERPENDICULARES	83.40 "
MANGA DE TRAZADO	13.70 "
PUNTA A LA CUB. PRINCIPAL	8.00 "
CALADO MAXIMO	6.00 "

DOBLE FONDO  
DOUBLE BOTTOM

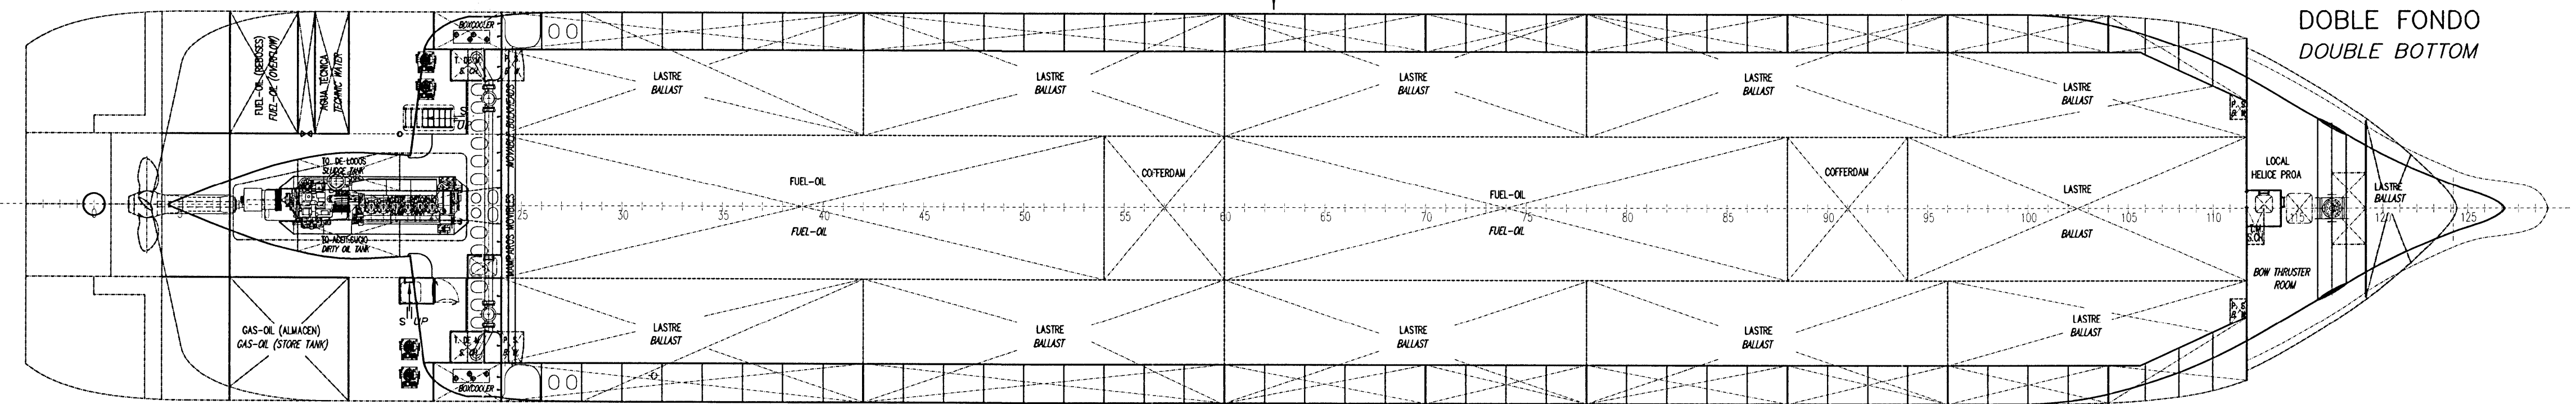

TANQUES  
TANKS

REV.	MODIFICACION	LPP	POR	FECHA	FECHA
6	SE MODIFICA HABILITACION 1º CUB SUPER. Y ACTUALIZACION 1ST SUPERSTRUCTURE DECK ACCOMMODATION IS MODIFIED AND UPDATE	LPP		21/08/06	
5	SE ACTUALIZA CHIMENEA FUNNEL IS UPDATE	LPP		02/12/05	
4	SE MODIFICA ESCALERA DE ACCESO AL LOCAL DE CO2 CO2 ROOM STAIR IS MODIFIED	LPP		07/09/05	
3	SE MODIFICA TANQUE DE REBOSES, AÑADE ANTENA Y ACTUALIZA LUCES OVERFLOW TANK IS MODIFIED, ADD ANTENNA AND UPDATE LIGHTS	LPP		08/07/05	
2	AÑADE NUBES CORRESPONDIENTES A LA REV. 0 (CAMBIOS RESPECTO C/145-46) CLOUDS CORRESPONDING TO REV. 0 ARE ADDED (CHANGES WITH REGARD TO C/145-46)	LPP		17/06/05	
1	SE ACTUALIZA ZONA BOXCOOLER, BITAS Y EXHAUSTACION UPDATE BOXCOOLER ZONE, MOORING BOLLARD AND EXHAUST	LPP		16/06/05	

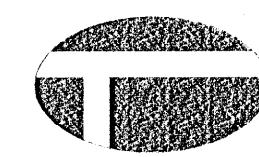

INGENIERIA Y SERVICIOS TECNOR, S.L.  
INGENIEROS CONSULTORES - LA CORUNA • SPAIN

PROYECTO N°: 1/1975	BUQUE DE CARGA PORTACONTENEDORES CONTAINER CARGO SHIP	CONSTRUCCION N°: F.N.M. C/149-150-151
PLANO N°: 0/004		DESTINO
REVISION 6	DISPOSICION GENERAL GENERAL ARRANGEMENT	
ESCALA 1:150	DIBUJADO COMPROBADO	N° HOJAS 1 HOJA N° 1

I.S.TECNOR, S.L. SE RESERVA EL DERECHO DE PROPIEDAD DE ESTA DOCUMENTACION PROHIBIENDOSE SU REPRODUCCION O ENTREGA A TERCEROS SIN SU PREVIA AUTORIZACION. - © I.S.TECNOR, S.L. 2000